


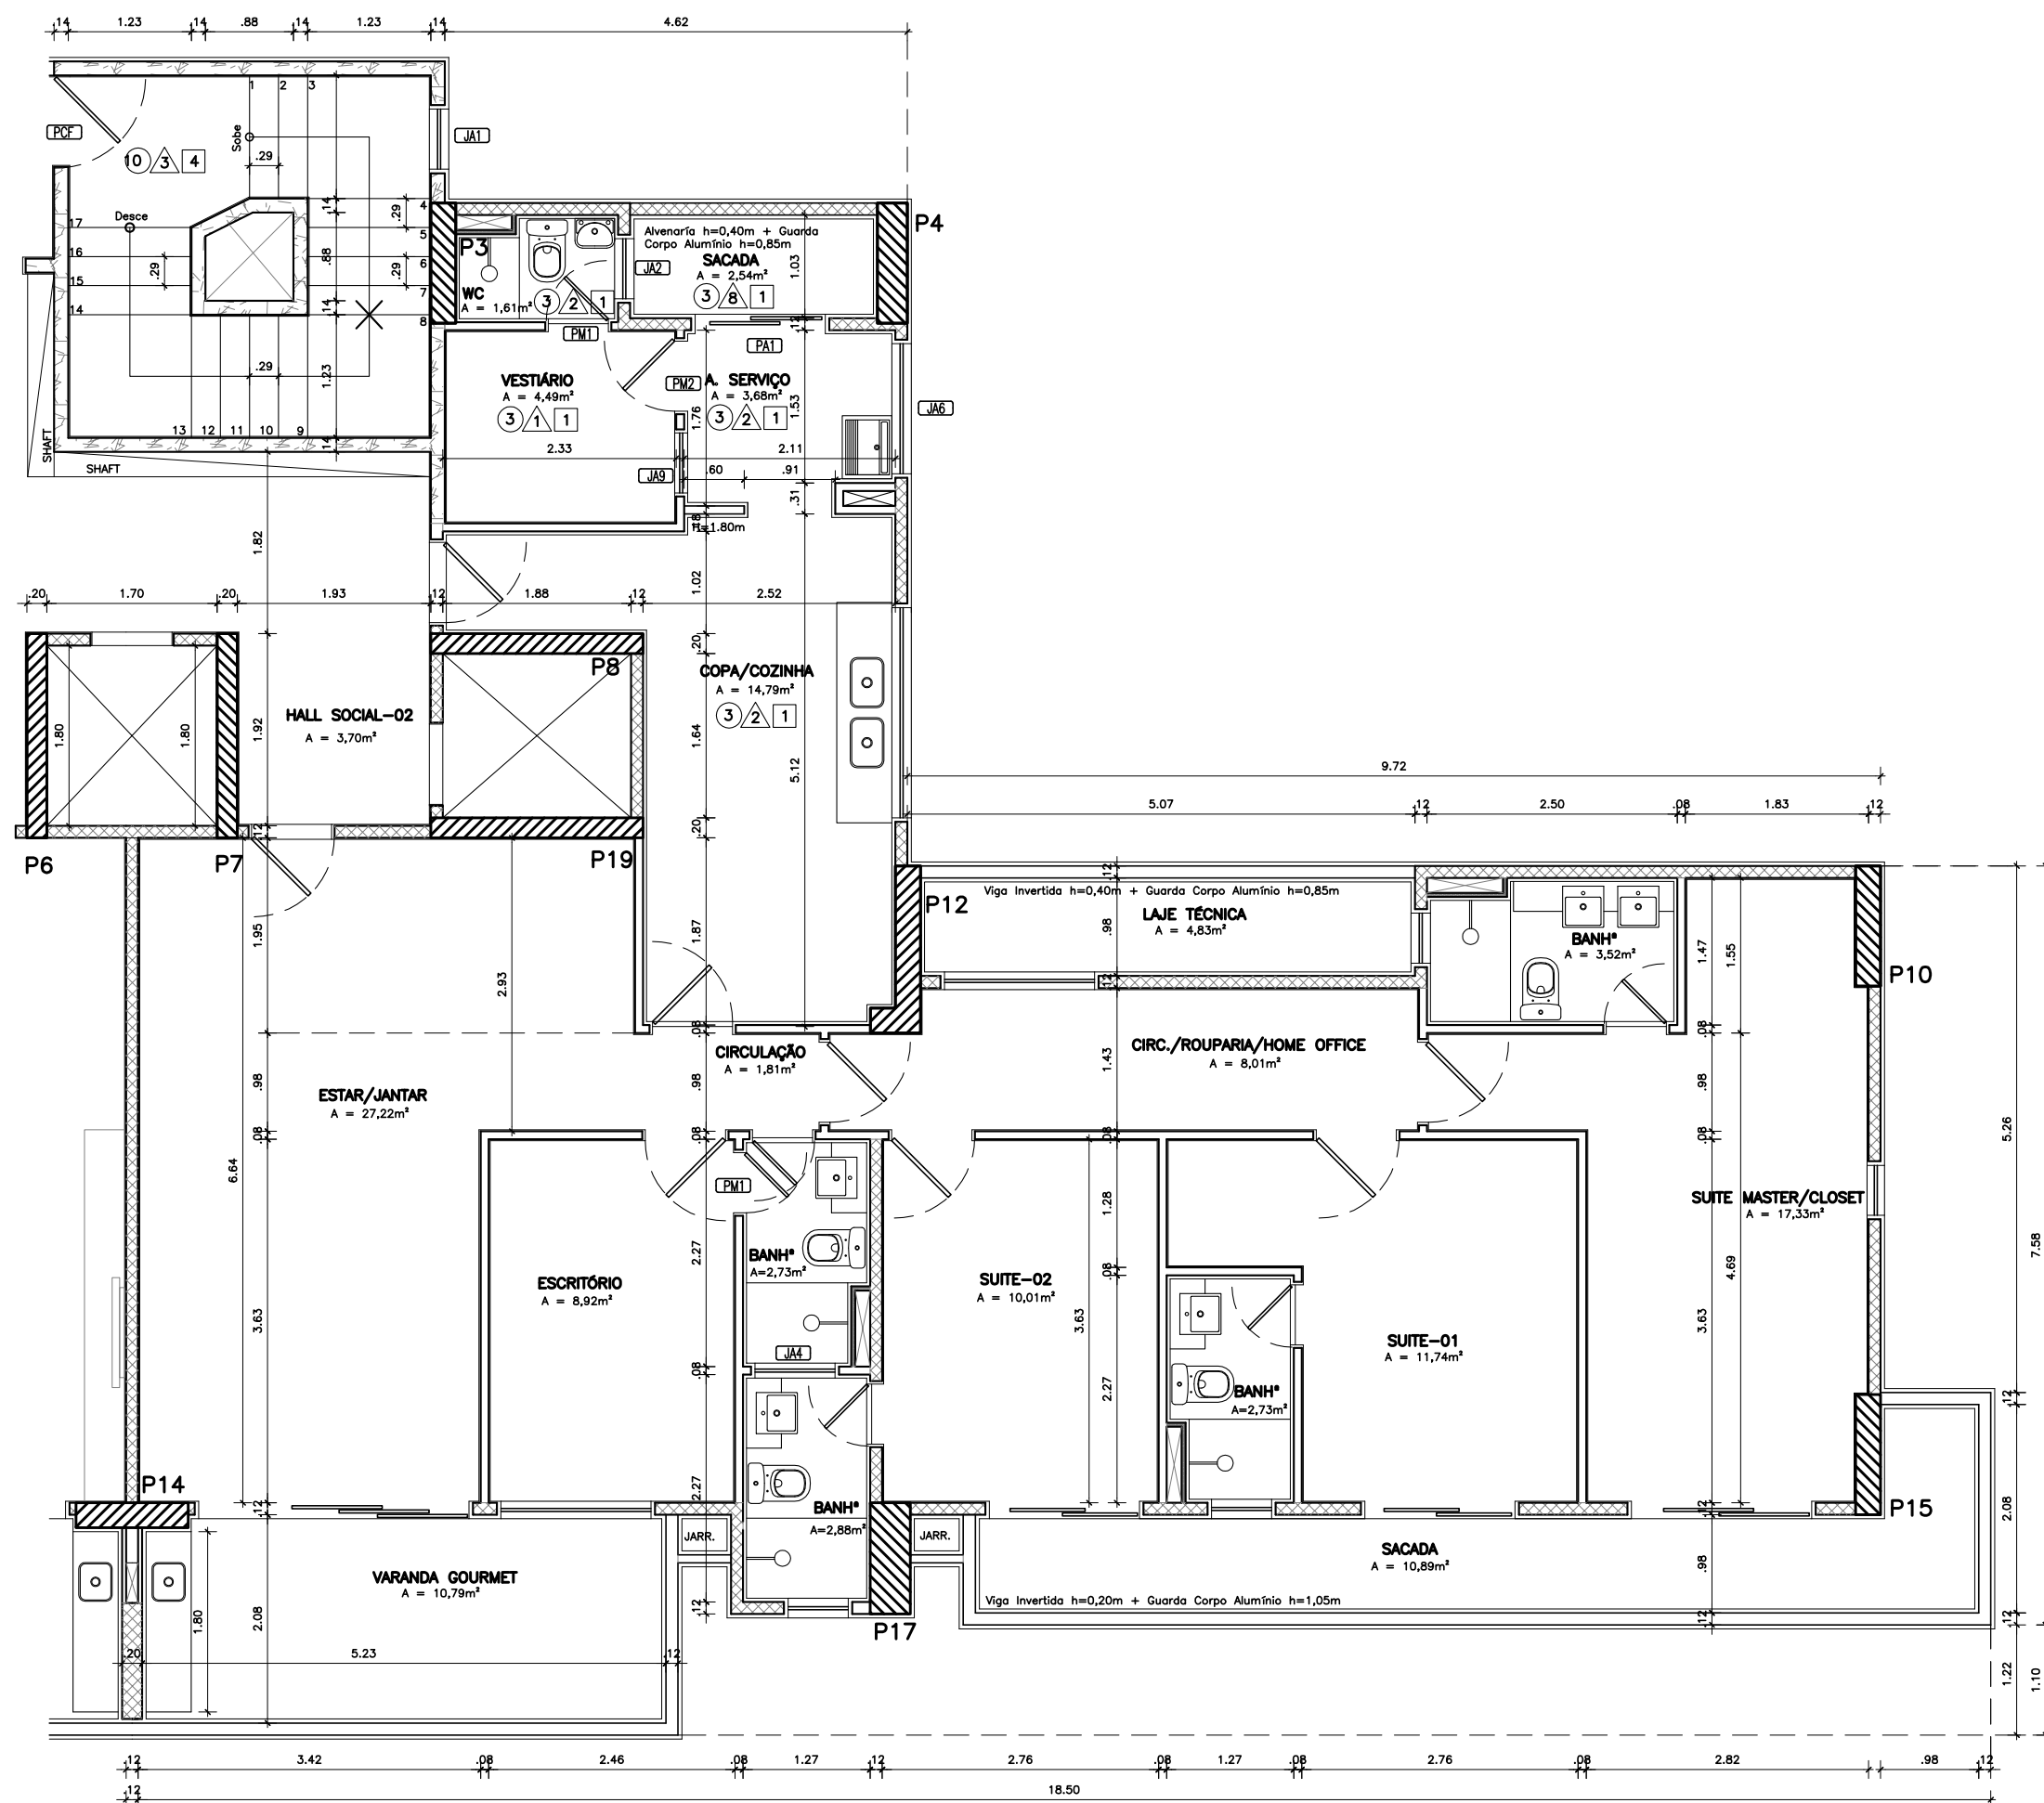

Elevador com hall exclusivo
 Varanda gourmet
 4 suítes (sendo uma reversível)
 Dependência de empregada
 Área de serviço com sacada